

Erbaunungsplan Grasweg 182,
1. Änderung
(v. 10.08.1965)


Gem.
Dm
Hgh. In
Bauan
Gmstul

Öffentl.
Gmstul
14.5.65
Bauan

Grün
und al
Bm & c
Bsplo

Bm
Dm f
Ordng

x) genehm.
mit Verfi
RPv. 10.8.
I c/H 4.6
(39, 37, 3
Ha 115/6
x) genehm.
mit Ver

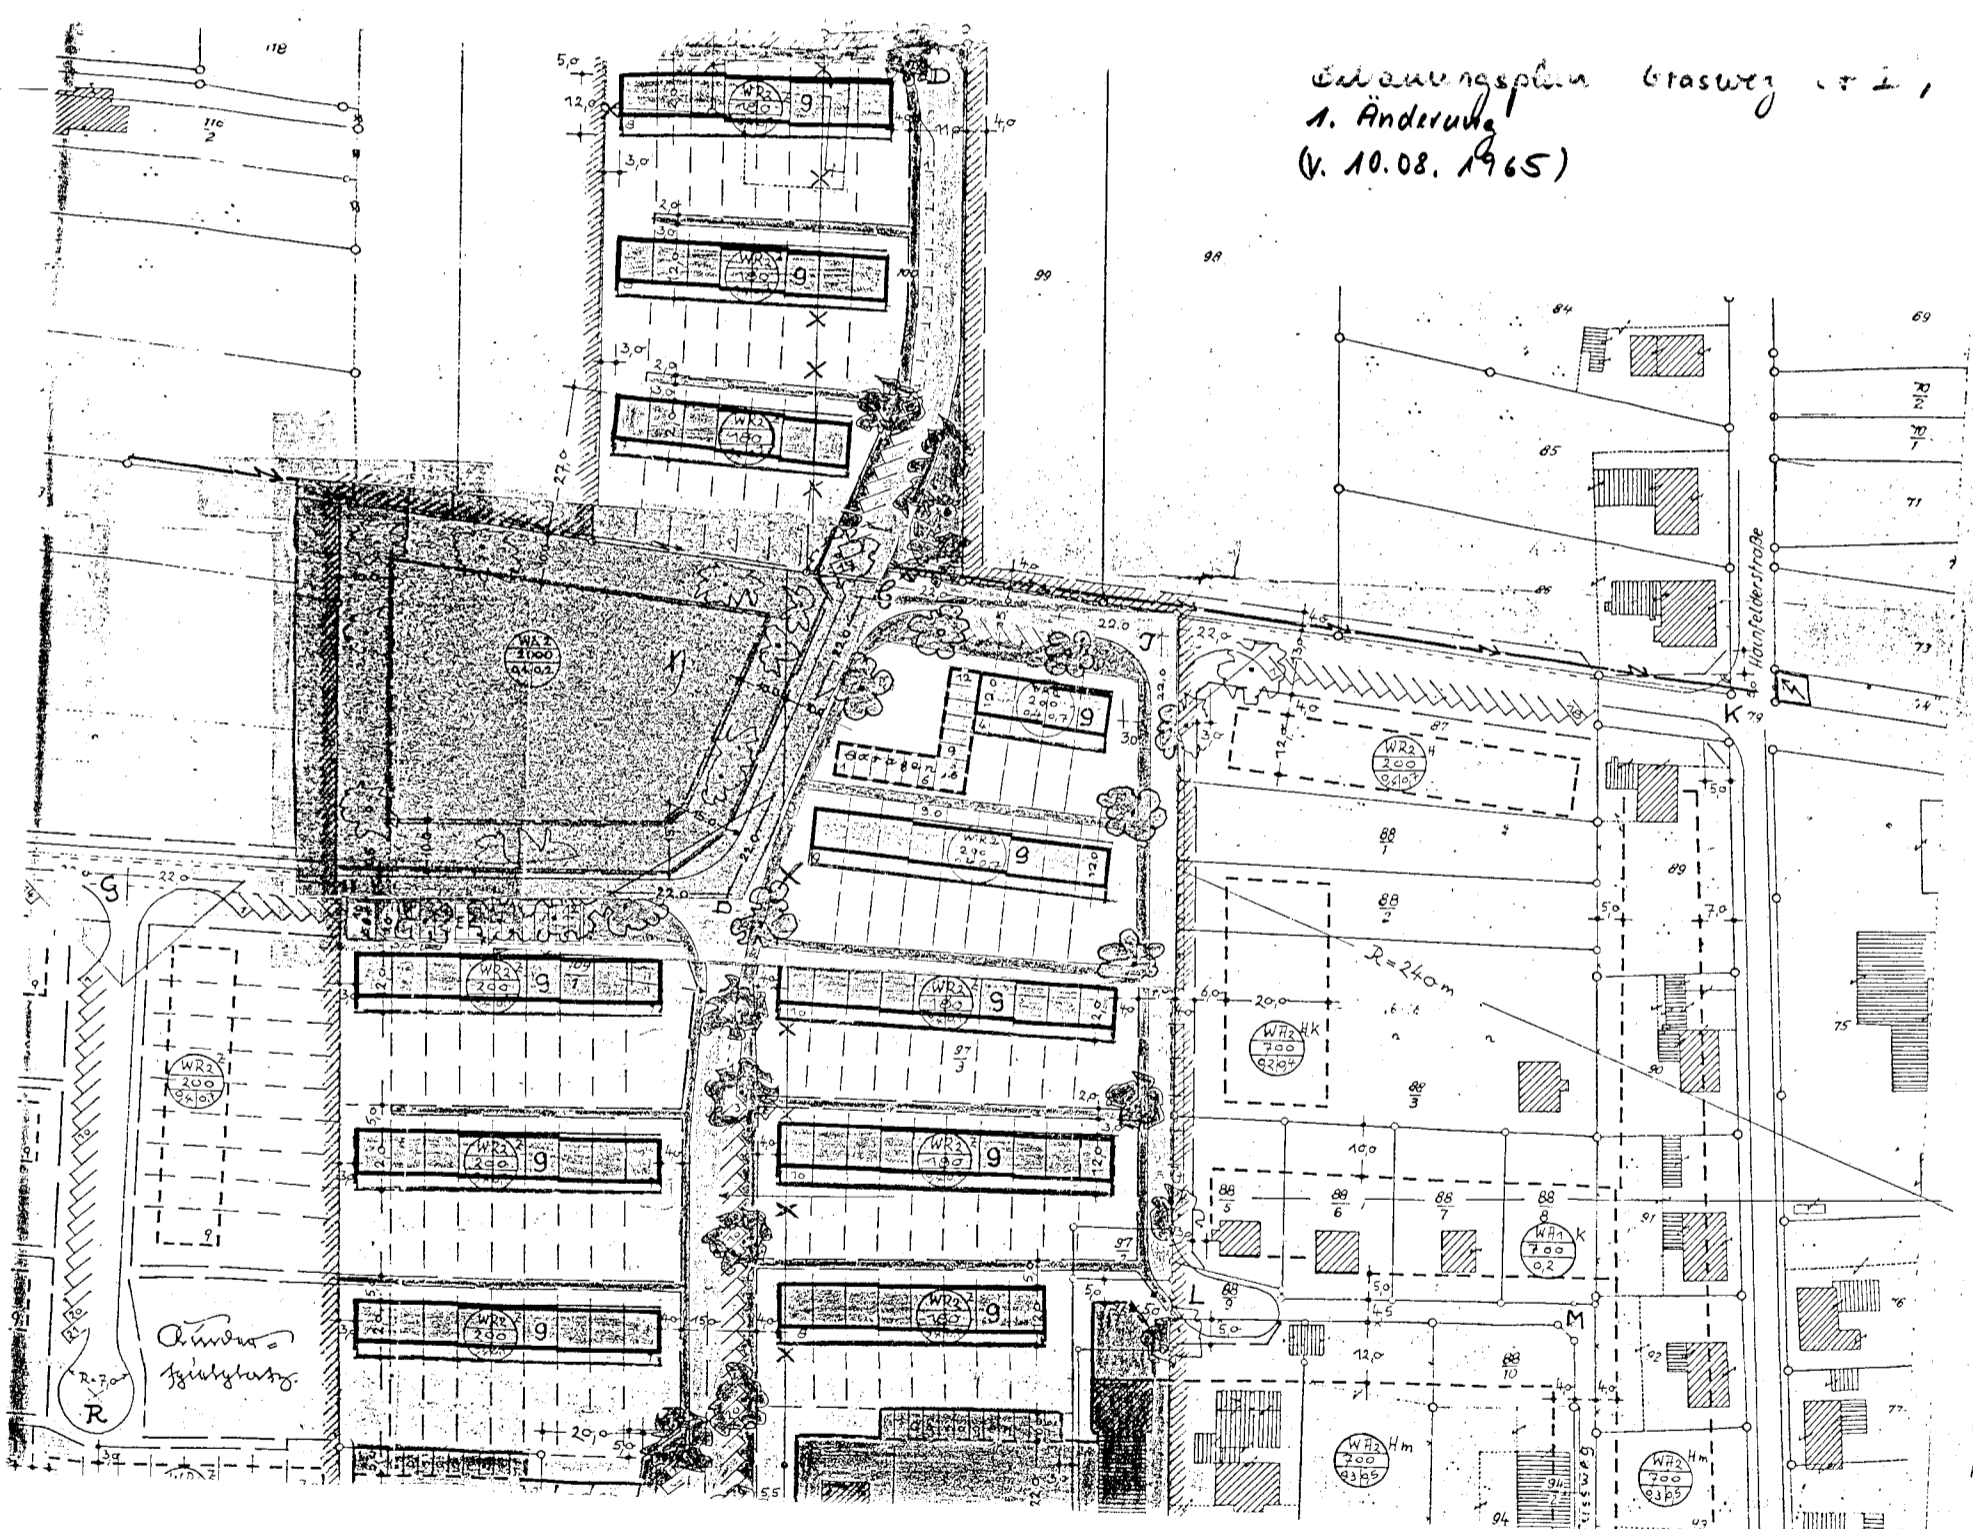

Änderung
Grünfläche