Verfahrensvermerke

Praambel und Ausfertigung des Bebauungsplans
(mit örtlichen Bauvorschriften und Satzungsregelung)

Auf Grund des § 1 Abs. 3 und des § 10 des Baugesetzbuches (BauGB) in der Neufassung vom 27.08.1997 (BGBl. I S. 2141) i.V.m. § 40 der Niedersächsischen Gemeindeordnung hat der Rat der Gemeinde Stelle diesen Bebauungsplan 'Büllhorn', bestehend aus der Planzeichnung und den örtlichen bauordnungsrechtlichen Festsetzungen, sowie der nebenstehenden örtlichen Bauvorschriften und der Satzungsregelung als Satzung beschlossen.

Stelle, den 08.11.2000

gez. Degel — Bürgermeister
gez. Wilcke — Gemeindedirektor

Verfahrensvermerke des Bebauungsplans

Aufstellungsbeschluß und Veränderungssperre

Der Rat der Gemeinde Stelle hat in seiner Sitzung am 13.12.1996 die Aufstellung des Bebauungsplans beschlossen sowie eine Veränderungssperre für den räumlichen Geltungsbereich des Bebauungsplanes erlassen. Der Aufstellungsbeschluß ist gemäß § 2 Abs. 1 BauGB am 05.01.1996 ortsüblich bekanntgemacht worden.

Am 04.12.1998 beschloss der Rat der Gemeinde Stelle die erneute Veränderungssperre für den räumlichen Geltungsbereich des zur Aufstellung beschlossenen Bebauungsplanes.

Stelle, den 08.11.2000

Gemeinde Stelle
Der Gemeindedirektor — gez. Wilcke

Planunterlage

Der katastermäßige Bestand am 24.01.2000 sowie die geometrischen Festlegungen der neuen städtebaulichen Planung werden als richtig bescheinigt. Die Plangrundlage wurde von den öffentlich bestellten Vermessungsingenieuren Dipl.-Ing. I. Thamens und Dipl.-Ing. U. Siemer auf der Grundlage der Liegenschaftskarte gefertigt.

Winsen/Luhe, den 08.11.2000

gez. Siemer
Unterschrift
Öffentlich bestellter Vermessungsingenieur

Planverfasser

Der Entwurf des Bebauungsplanes wurde ausgearbeitet von der Gemeinde Stelle.

Stelle, den 08.11.2000

gez. Wilcke
Planverfasser

1. Öffentliche Auslegung

Der Verwaltungsausschuß der Gemeinde Stelle hat in seiner Sitzung am 22.04.1998 den Entwurf des Bebauungsplans und der Begründung zugestimmt und seine öffentliche Auslegung gemäß § 3 Abs. 2 BauGB beschlossen. Ort und Dauer der öffentlichen Auslegung wurden am 27.08.1998 ortsüblich bekanntgemacht. Der Entwurf des Bebauungsplans und der Begründung haben vom 21.09.1998 bis 30.10.1998 gemäß § 3 Abs. 2 BauGB öffentlich ausgelegen.

Stelle, den 08.11.2000

Gemeinde Stelle
Der Gemeindedirektor — gez. Wilcke

2. Öffentliche Auslegung

Der Verwaltungsausschuß der Gemeinde Stelle hat in seiner Sitzung am 21.04.1999 die während der 1. öffentlichen Auslegung vorgebrachten Anregungen geprüft. Der Rat hat in seiner Sitzung zur öffentlichen Auslegung gemäß § 3 Abs. 2 BauGB beschlossen. Es wurde bestimmt, daß Anregungen und Stellungnahmen nur zu den geänderten oder ergänzten Teilen vorgebracht werden können. Ort und Dauer der öffentlichen Auslegung wurden am 26.05.1999 ortsüblich bekanntgemacht. Der geänderte Entwurf des Bebauungsplans und der Begründung haben vom 26.06.2000 bis 28.07.2000 gemäß § 3 Abs. 2 BauGB öffentlich ausgelegen.

Stelle, den 08.11.2000

Gemeinde Stelle
Der Gemeindedirektor — gez. Wilcke

3. Öffentliche Auslegung

Der Verwaltungsausschuß der Gemeinde Stelle hat in seiner Sitzung am 22.03.2000 die während der 2. öffentlichen Auslegung vorgebrachten Anregungen geprüft. Der Rat hat in seiner Sitzung zur öffentlichen Auslegung gemäß § 3 Abs. 2 BauGB beschlossen. Es wurde bestimmt, daß Anregungen und Stellungnahmen nur zu den geänderten oder ergänzten Teilen vorgebracht werden können. Ort und Dauer der öffentlichen Auslegung wurden am 15.05.2000 ortsüblich bekanntgemacht. Der geänderte Entwurf des Bebauungsplans und der Begründung haben vom 26.06.2000 bis 28.07.2000 gemäß § 3 Abs. 2 BauGB öffentlich ausgelegen.

Stelle, den 08.11.2000

Gemeinde Stelle
Der Gemeindedirektor — gez. Wilcke

Satzungsbeschluß

Der Rat der Gemeinde Stelle hat den Bebauungsplan nach Prüfung der Bedenken und Anregungen gemäß § 3 Abs. 2 BauGB in seiner Sitzung am 11.10.2000 als Satzung (§ 10 BauGB) beschlossen sowie die Begründung gebilligt.

Stelle, den 08.11.2000

Gemeinde Stelle
Der Gemeindedirektor — gez. Wilcke

Inkrafttreten

Der Beschluß über den Bebauungsplan ist gemäß § 10 Abs. 3 BauGB am 02.11.2000 im Amtsblatt für den Landkreis Harburg bekanntgemacht worden. Der Bebauungsplan ist damit am 02.11.2000 rechtsverbindlich geworden.

Stelle, den

Gemeinde Stelle
Der Gemeindedirektor — gez. Wilcke

Verletzung von Verfahrens- und Formvorschriften

Innerhalb eines Jahres nach Inkrafttreten des Bebauungsplans ist die Verletzung von Verfahrens- oder Formvorschriften beim Zustandekommen des Bebauungsplans nicht geltend gemacht worden.

Stelle, den

Gemeinde Stelle
Der Gemeindedirektor

Mängel der Abwägung

Innerhalb von sieben Jahren nach Inkrafttreten des Bebauungsplans sind Mängel der Abwägung nicht geltend gemacht worden.

Stelle, den

Gemeinde Stelle
Der Gemeindedirektor

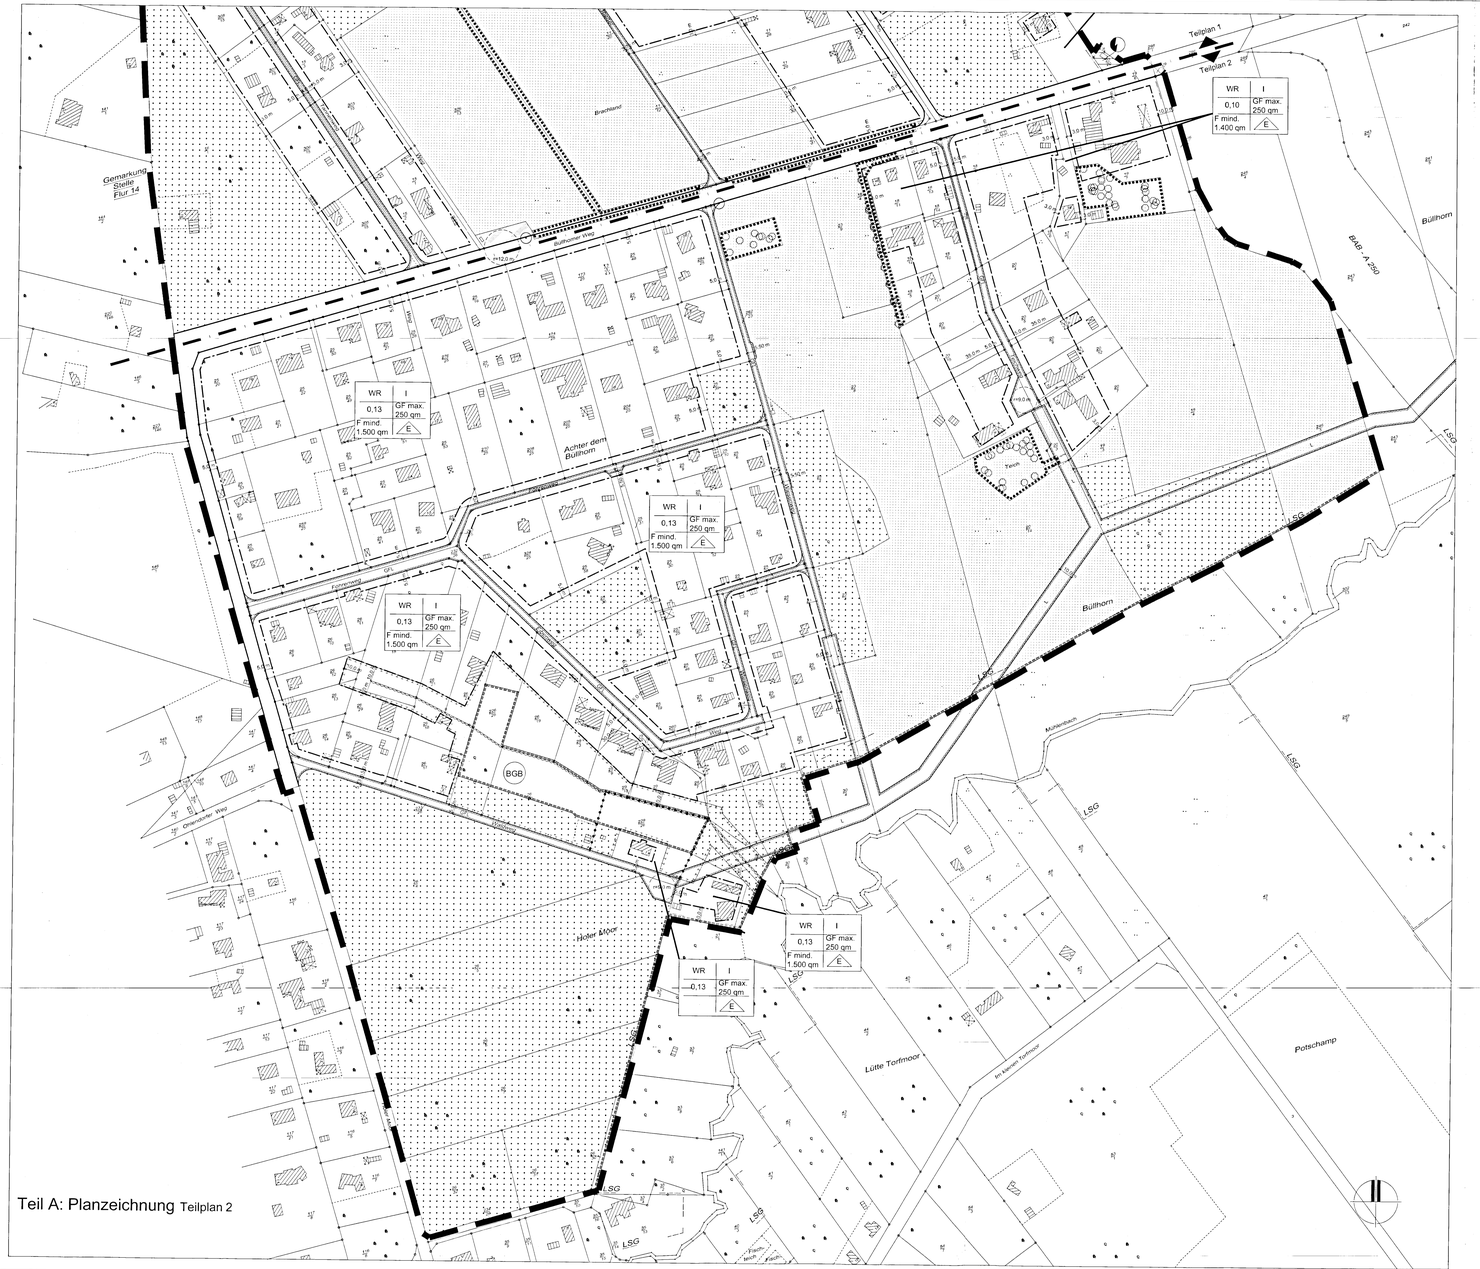

Teil A: Planzeichnung Teilplan 2

Planzeichenerklärung

Art der baulichen Nutzung
(§ 9 Abs. 1 Nr. 1 des Baugesetzbuches - BauGB - §§ 1 bis 11 der Baunutzungsverordnung - BauNVO -)

WR — Reine Wohngebiete (§ 3 BauNVO)

Maß der baulichen Nutzung
(§ 9 Abs. 1 Nr. 1 BauGB, § 16 BauNVO)

++ GF max 250 qm — Geschoßfläche GF, als Höchstmaß

++ 0,12 — Grundflächenzahl

++ F mind. 1.900 qm — Grundstücksfläche, als Mindestmaß

++ I — Zahl der Vollgeschosse, als Höchstmaß

Bauweise, Baulinien, Baugrenzen
(§ 9 Abs. 1 Nr. 2 BauGB, §§ 22 und 23 BauNVO)

E — nur Einzelhäuser zulässig

Baugrenze

Verkehrsflächen
(§ 9 Abs. 1 Nr. 11 und Abs. 6 BauGB)

Straßenverkehrsflächen

Straßenbegrenzungslinie auch gegenüber Verkehrsflächen besonderer Zweckbestimmung

Verkehrsflächen besonderer Zweckbestimmung
hier: Buswendeplatz

Flächen für Versorgungsanlagen, für die Abfallentsorgung und Abwasserbeseitigung sowie für Ablagerungen
(§ 9 Abs. 1 Nr. 12, 14 und Abs. 6 BauGB)

Flächen für Versorgungsanlagen Zweckbestimmung
Elektrizität

Flächen für die Landwirtschaft und für Wald
(§ 9 Abs. 1 Nr. 18 und Abs. 6 BauGB)

Flächen für die Landwirtschaft

Flächen für Wald

Planungen, Nutzungsregelungen, Maßnahmen und Flächen für Maßnahmen zum Schutz, zur Pflege und zur Entwicklung von Boden, Natur und Landschaft
(§ 9 Abs. 1 Nr. 20, 25 und Abs. 6 BauGB)

Umgrenzung von Flächen für Maßnahmen zum Schutz, zur Pflege und zur Entwicklung von Boden, Natur und Landschaft

Umgrenzung von Flächen mit Bindungen für Bepflanzungen und für die Erhaltung von Bäumen, Sträuchern und sonstigen Bepflanzungen
(§ 9 Abs. 1 Nr. 25 Buchstabe b) und Abs. 6 BauGB)

Erhaltung von Bäumen

Umgrenzung von Schutzgebieten und Schutzobjekten im Sinne des Naturschutzrechts
Schutzgebiete und Schutzobjekte:

BGB — Besonders geschütztes Biotop (§ 28a NNatG)

Regelung für die Stadterhaltung und für den Denkmalschutz
(§ 9 Abs. 4, § 172 Abs. 1 BauGB)

D — Einzelanlagen (unbewegliche Kulturdenkmale), die dem Denkmalschutz unterliegen - Hier: Grabhügel
(§§ 3 Abs. 4 und 10 ff. D. SchPflG)

Sonstige Planzeichen

Mit Geh- Fahr- und Leitungsrechten zu belastende Flächen (§ 9 Abs. 1 Nr. 21 und Abs. 6 BauGB)
Zweckbestimmung:
GFL — Geh-, Fahr- und Leitungsrecht
L — Leitungsrecht

Grenze des räumlichen Geltungsbereiches des Bebauungsplans (§ 9 Abs. 7 BauGB)

Abgrenzung unterschiedlicher Nutzungen, z.B. von Baugebieten, oder Abgrenzung des Maßes der Nutzung innerhalb eines Baugebietes
(z.B. § 1 Abs. 4, § 16 Abs. 5 BauNVO)

Darstellungen ohne Normcharakter

65/1 — Flurstücknummer

Flurstücksgrenze

vorhandene Gebäude

Abgrenzung der Teilpläne 1 und 2

Bachlauf

Teil B: Textl. Festsetzungen

1. Im Plangeltungsbereich sind die in § 3 Abs. 3 BauNVO ausnahmsweise zulässigen Nutzungen nicht Bestandteil des Bebauungsplanes (§ 1 Abs. 6 BauNVO).

2. Im Plangeltungsbereich sind Nebenanlagen auf der Grundstücksfläche nur innerhalb der überbaubaren Flächen zulässig (§ 14 Abs. 1 Satz 3 BauNVO).

3. Im Plangeltungsbereich sind Stellplätze und Garagen nur innerhalb der überbaubaren Flächen zulässig (§ 12 Abs. 6 BauNVO).

4. Im Plangeltungsbereich sind auf den Grundstücken Garagen und Stellplätze nur im Umfang des nach § 47 NBauO bestimmten notwendigen Bedarfes zulässig (§ 12 Abs. 1 und 6 BauNVO).

5. Die im Plangeltungsbereich auf den Grundstücken mit den Flurstückbezeichnungen 19/1, 19/2, 19/3, 19/4, 19/5, 19/6, 19/7, 19/8, 19/9, 19/10, 19/11, 19/12 und 19/13 nach Regelungen dieser Planung nicht entsprechen, sind in ihrem Bestand gesichert (§ 14 DG Eigentumsgarantie). Ausnahmsweise sind neben der weiteren Nutzung baulicher Maßnahmen im Sinne von § 39 NBauO zulässig, die der Erhaltung des Bestandes und für gewisse Veränderungen notwendig sind (§ 1 Abs. 10 BauNVO).

6. Im Plangeltungsbereich ist die höchstzulässige Zahl der Wohnungen in Wohngebäuden auf 2 Wohnungen beschränkt (§ 9 Abs. 1 Nr. 6 BauGB).

7. Im Plangeltungsbereich sind, ausgenommen Einen des Waldsortiments, mit Ausnahme der Flächen, die als landwirtschaftliche oder forstwirtschaftliche Flächen festgesetzt sind, der vorhandene Vegetationsbestand zu schonen und nach Möglichkeit zu erhalten. Innerhalb der Flächen, die als Reines Wohngebiet festgesetzt sind, ist das Fällen von Bäumen und Sträuchern nur zulässig, soweit dies für eine zweckentsprechende Nutzung und des Brandschutzes zwingend geboten ist. Zur Ausbildung eines weitgehen Flächenanteils auf den Wohnbaugrundstücken wird bestimmt, daß 50% des Vegetationsbestandes auf den Grundstücksflächen erhalten bleiben muß. Ist der Vegetationsbestand auf den Baugrundstücken im Plangeltungsbereich nicht vorhanden, ist dieser durch Neuanlagen in dem vorgenannten Umfang unter Berücksichtigung der textlichen Festsetzung Nr. 8 wiederherzustellen (§ 9 Abs. 1 Nr. 25 BauGB).

8. Im Plangeltungsbereich ist der vorhandene Vegetationsbestand auf den festgesetzten Flächen für Wald und auf den Wohnbauflächen (Schoger Grundstücksanteil) langfristig und bestutzen in einen Mischwaldbestand umzuwandeln. Entwicklungsziele sind Laub- und Nadelgehölze in einem Mischungsverhältnis von 2:1 (§ 9 Abs. 1 Nr. 20 und 25 BauGB).

9. Die im Plangeltungsbereich mit einem Geh-, Fahr- und Leitungsrecht (GFL) belasteten Flächen umfassen ein Geh- und Fahrrecht zugunsten der angrenzenden Grundstücke sowie die Befugnis der Gemeinde Stelle, einen allgemein zugänglichen Weg anzulegen, zu unterhalten und zu benutzen. Ferner umfassen die Flächen ein Leitungsrecht zu Gunsten der Elektrizitätswerke Harburg- der EWE AG Hannover, der Hamburger Gaswerke und der Deutschen Telekom AG, unterirdische Leitungen zu verlegen und zu betreiben. Die im Plangeltungsbereich mit einem Leitungsrecht (L) belasteten Flächen umfassen die Befugnis des Landkreises Harburg, eine unterirdische öffentliche Sielanlagen herzustellen und zu unterhalten (§ 9 Abs. 1 Nr. 21 BauGB).

10. Die Baugrundstücke im Plangeltungsbereich, die zum Zeitpunkt des Inkrafttretens des Bebauungsplanes die jeweils höchstzulässige Grundflächenzahl (GRZ) überschreiten, bleiben von dieser Regelung unberührt. Andere der festgesetzten Mindestgrundstücksgrößen sind für die textliche Grundstücksgröße als Mindestgrundstücksgröße. Die baugeeigneten Grundstücke sind in der nachstehenden Tabelle aufgelistet:

GLIEDERUNG	FLURSTÜCKSBEZEICHNUNG
Teilbereich A	65/1, 150 und 19/3
Teilbereich B	19/4, 19/5, 19/6, 19/7, 19/8, 19/9, 19/10, 19/11, 19/12, 19/13, 19/14, 19/15, 19/16, 19/17, 19/18, 19/19 und 65/3
Teilbereich C	26/5, 26/17, 26/24, 26/26, 26/27, 26/46, 26/47, 26/48, 26/52, 25/21, 25/42, 25/41, 25/43, 25/12, 25/11, 25/31, 25/8, 29/23, 29/10, 29/9, 29/12, 25/24, 26/13, 26/14, 26/26 und 26/27
Teilbereich D	19/14, 19/12, 19/11, 19/9, 25/11, 31/1, 25/8 und 29/12
Teilbereich E	19/13, 26/24 und 26/25

zur Lösung der Teilbereiche siehe Übersichtsplan: Teilpläne und Teilbereiche).
(§ 9 Abs. 1 Nr. 3 BauGB)

Teilungsgenehmigung
(§ 19 Abs. 1 BauGB)

§ 1 Die Teilungsgenehmigung gilt innerhalb des Bebauungsplanes „Büllhorn" der Gemeinde Stelle.

§ 2 Die Teilung eines Grundstückes bedarf zu ihrer Wirksamkeit der Genehmigung durch die Gemeinde Stelle.

Hinweise:

1. Maßgeblich ist das Baugesetzbuch (BauGB) in der Fassung vom 27. August 1997 (BGBl. S. 2141), die Baunutzungsverordnung (BauNVO) vom 23. Januar 1990 (BGBl. I S. 132), die Planzeichenverordnung (PlanzV) vom 18. Dezember 1990 (BGBl. I 1991 S. 58).

2. Bei Bodenmaßnahmen und allen Maßnahmen zur Veränderung der Wasserverhältnisse sind auf den Flurstücken 41/4, 41/5, 31/4 und 15/3 vor eine Absprache mit der Abteilung Bodenordnungspflege der Landwirtschaftskammer Hannover Geschäftsstelle Winsen (Genehmigungserfordernis nach § 13 NAGBNatSchG).

3. Der Plangeltungsbereich befindet sich in der Schutzzone III B der Wasserwerke Ashausen, Winsen und Stelle. Die Festsetzungen der Verordnung über das gemeinsame Wasserschutzgebiet für das Wasserwerk Ashausen des Wasserbeschaffungsverbandes Harburg, das Wasserwerk Winsen/ Luhe der Stadtwerke Winsen/ Luhe und des Wasserwerk Stelle der Wasserwerke Stelle e.G. sind zu beachten.

4. An die sichtbare Plangeltungsgrenze des Bebauungsplanes „Büllhorn" grenzt das Landschaftsschutzgebiet „Ashausener Mühlenbachtal" an. Die Schutzbestimmungen der Verordnung über das Landschaftsschutzgebiet „Ashausener Mühlenbachtal" vom 11. Oktober 1985 sind zu beachten.

5. Da im Plangebiet mit weiteren Funden und Befunden der Stein-, Bronze- und Eisenzeit gerechnet werden muß, sind vor Beginn von Baumaßnahmen rechtzeitig Gespräche mit der Archäologischen Denkmalpflege in Hannover zu führen. Sollten bei Erdarbeiten in Plangebiet archäologische Funde sofort zu melden, etwaige Ausgrabungen müssen gestattet werden (Meldepflicht gem. § 14 Nds. Denkmalschutzgesetz).

Lage im Raum

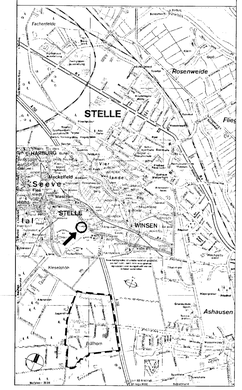

Übersichtsplan:
Teilpläne und Teilbereiche

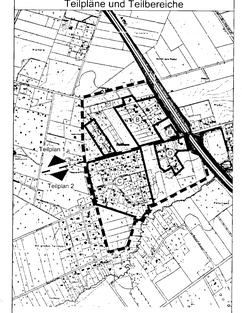

Ⓐ - Ⓔ = Teilbereiche
(s. Textliche Festsetzungen Nr. 10)

Gemeinde Stelle
Landkreis Harburg

Bebauungsplan
'Büllhorn'

Teil A: Planzeichnung Teilplan 2
Teil B: Textl. Festsetzungen

M. 1 : 1.000

0 10 20 30 40 50 100 m

Stelle, den 08.11.2000
Datum — Planverfasser